


Θέατρο “ΑΡΓΩ” στην Αθήνα

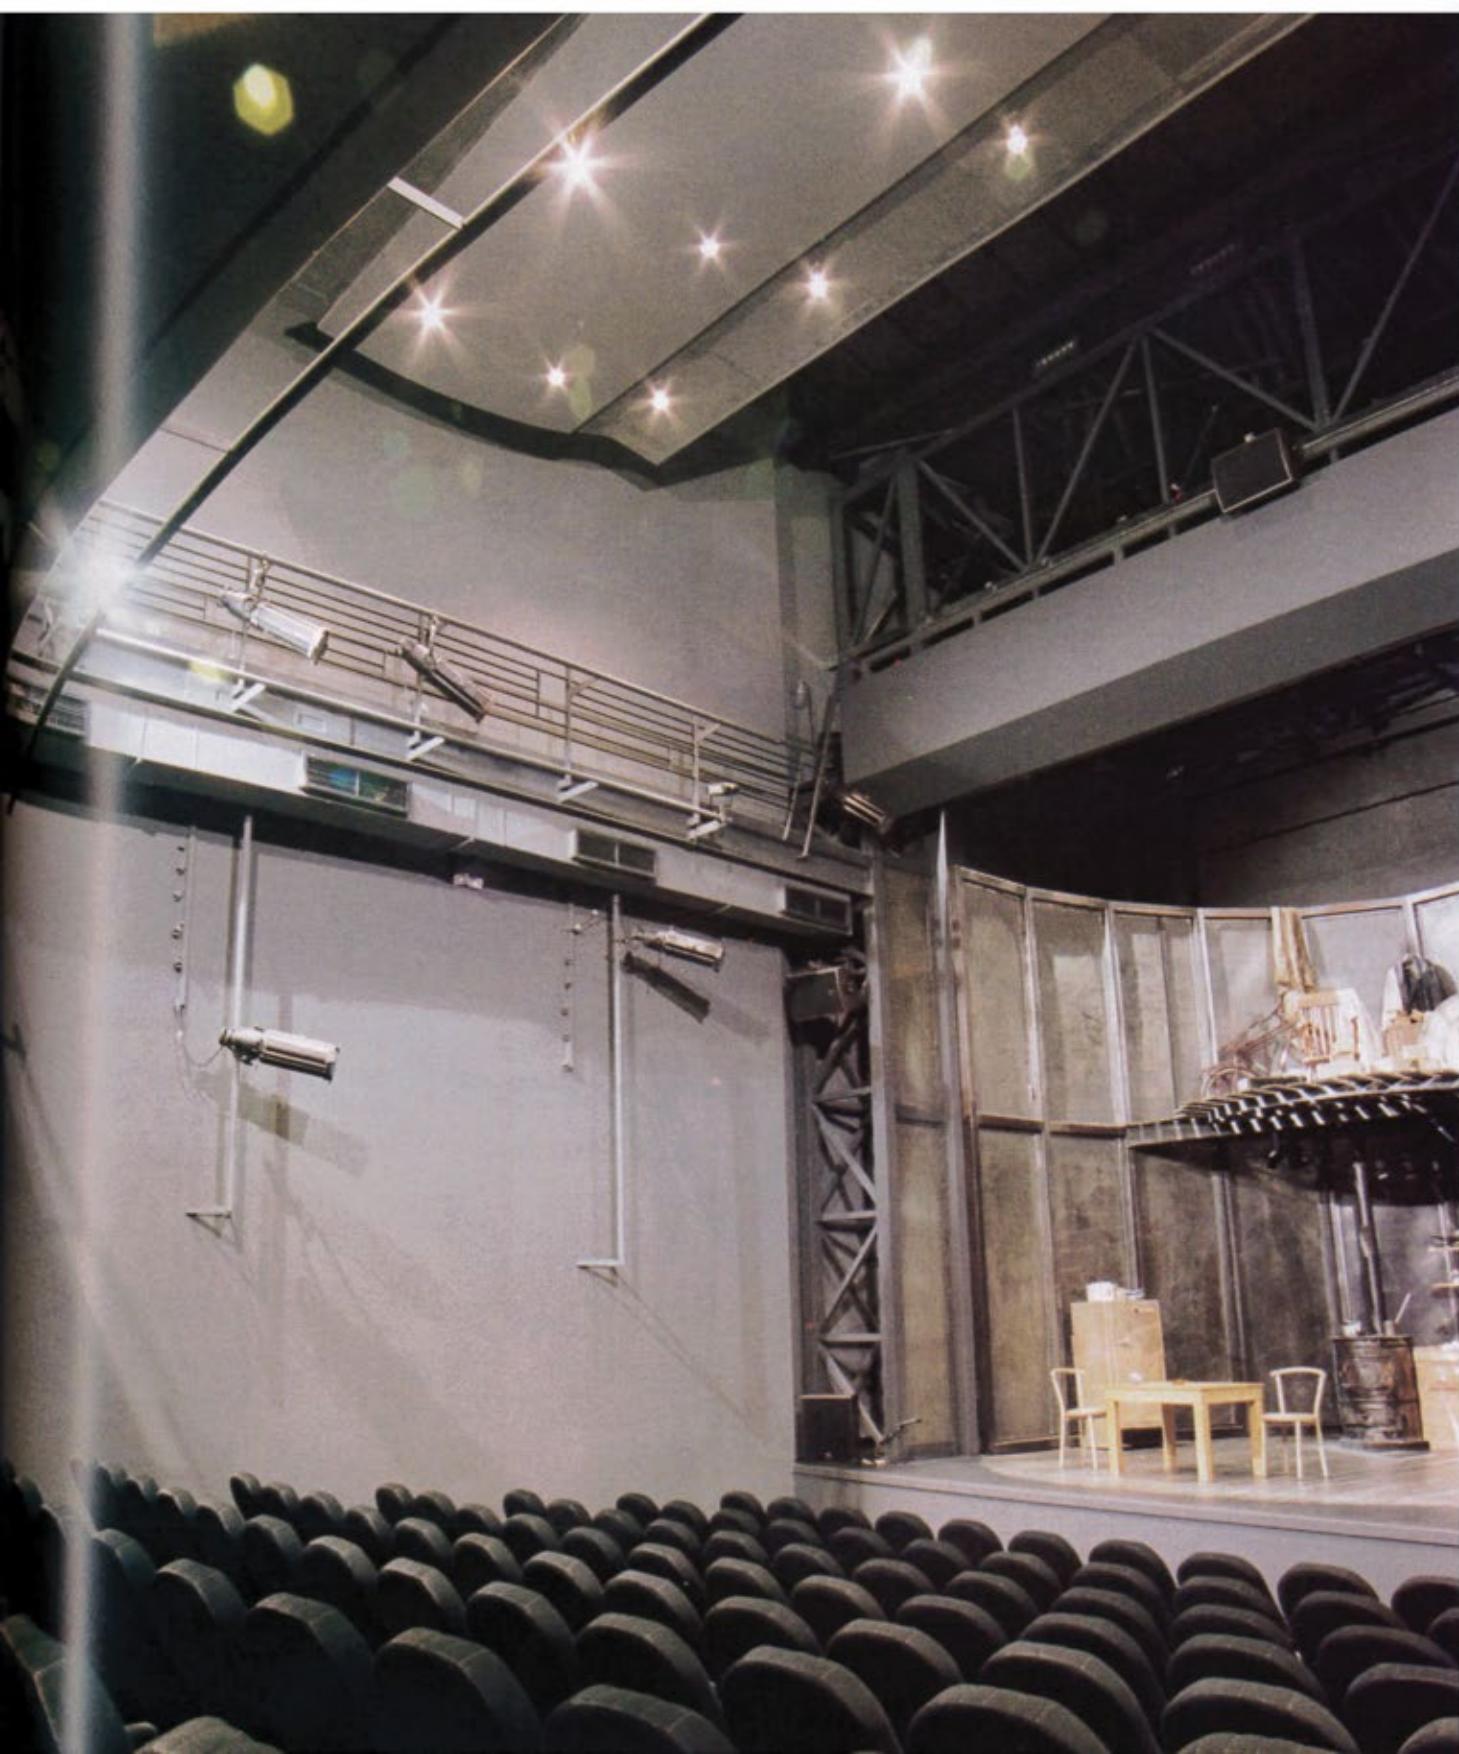

ΠΑΡΟΥΣΙΑΣΗ: ΝΙΚΟΣ ΣΧΟΛΙΔΗΣ, Αρχιτέκτων - ΦΩΤΟΓΡΑΦΙΕΣ: ΒΑΣΙΛΗΣ ΣΑΡΙΟΥΛΟΥ

ΚΤΙΡΙΑ - ΑΡΧΙΤΕΚΤΟΝΙΚΗ

Στην οδό Ελευσινών αριθ. 15 στο Μεταξουργείο, μια παλιά αποθήκη κρίθηκε ως διατηρητέα, προκειμένου να εξασφαλιστεί η υπάρχουσα κάλυψη 100%. Κατά τα λοιπά δεν υπήρχε στο κτίσμα τίποτε το αξόλογο για να διατηρηθεί, παρά μόνον η έννοια του παλιού κτίσματος με τη δίκινη στέγη.

Στο κάισμα αυτό η ηθοποιός και επικειρηματίας αποφάσισε να φτιάξει το θέατρό της.



Την κατασκευή του φέροντος οργανωμού και εν γένει του κελύφους ως βασικής κατασκευής ανέλαβε το ΥΠΕΧΩΔΕ ενώ τις υπόλοιπες δαπάνες επωμίσθηκε η καλλιέργηση.

Περιγραφή - κατασκευή - υλικά

Η δομή του θεάτρου είναι απλή. Αποτελείται από ένα υπόγειο στο οποίο βρίσκεται το υποσκήνιο, οι βιομητικοί χώροι και μια αίθουσα που μελλοντικά θα γίνει ένα μικρό studio. Στο ισόγειο βρίσκεται το foyer και σε ένα μικρό όροφο και στη σοφίτα βρίσκονται τα καμαρίνια, οι κλιματιστικές μονά-

δες και μια αποθήκη. Η αίθουσα με τον εξώστη και τη σκηνή καταλαμβάνει όλο το ύψος του κτιρίου πάνω από το ισόγειο. Επειδή το θέατρο είναι μικρό, οι χώροι του κοινού είναι περιορισμένοι αλλά και η δομή του σχετικά λιτή, η δε μετάβαση από το foyer στην αίθουσα άμεση. Για να μπορέσουν οι αρχιτέκτονες να κρατήσουν το χώρο του foyer σαν οντότητα, προσπάθησαν να του δώσουν βάρος μέσω του μαύρου μαρμάρινου δαπέδου, της σκούρας οροφής και εν γένει του ήρεμου μεν, αλλά με βαρύτητα χρώματος των τοίχων.

Η αίθουσα διαθέτει τον εξώστη, στον οποίο φθάνει κανείς από το foyer, καθώς και δύο πλευρικούς μεταλλικούς διαδρόμους, που φθάνουν από τον εξώστη μέχρι τη σκηνή. Οι διάδρομοι αυτοί προβλέφθηκαν αφενός για να εξυπηρετούν το φωτισμό της σκηνής, αλλά κυρίως για να περάσουν λίγους θεατές του εξώστη πιο κοντά στη σκηνή. Το κάτω μέρος των διαδρόμων αποτελεί και στοιχείο κατά μήκος του οποίου

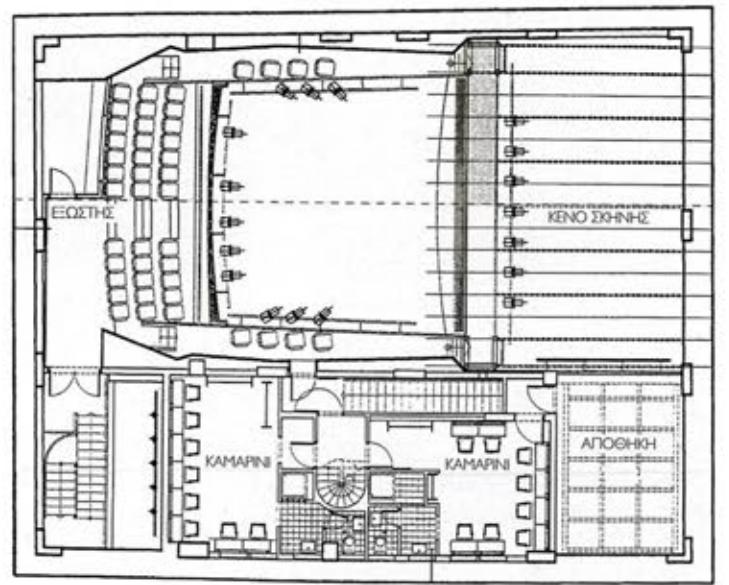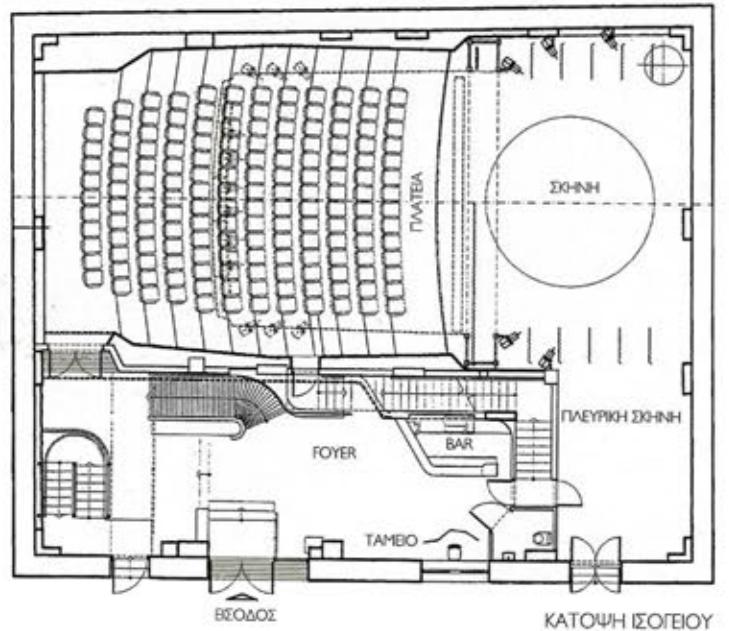

ΑΡΧΙΤΕΚΤΟΝΙΚΗ ΜΕΛΕΤΗ:
Κ. Κουρουασόπουλος - Ν. Σχολιδης,
Αρχιτέκτονες

ΣΥΝΕΡΓΑΤΗΣ:
Α. Κρασάς, Αρχιτέκτονας

ΣΤΑΤΙΚΗ ΜΕΛΕΤΗ:
Κ. Αδαμίδης
ΣΚΗΝΗ:
Γ. Κοκόπουλος

ΗΜ ΜΕΛΕΤΗ:
Χ. Αργυρός

ΑΚΟΥΣΤΙΚΗ ΜΕΛΕΤΗ:
Θ. Τιμαγένης

ΜΕΛΕΤΗ ΦΩΤΙΣΜΟΥ:
Ελ. Ντεκώ

ΙΔΙΟΚΤΗΤΗΣ:
Αγροτική Υψηλάντη, ηθοποιός

ΤΟΠΟΘΕΣΙΑ:
Οδός Ελευσινών 15, Μεταξουργείο,

Αθήνα
ΕΜΒΑΔΟΝ:

Επιφάνεια: 950 m²
Σκηνή: 120 m²
Αίθουσα: 180 m²

ΧΡΟΝΟΣ ΚΑΤΑΣΚΕΥΗΣ ΕΡΓΟΥ:



αναπτύσσονται οι αιγαγοί του κλιματισμού. Η σκηνή κατασκευάστηκε από μεταλλικά στοιχεία και ουδιαστικά από δύο πυλώνες που κρατάνε μια γέφυρα, ώστε να σχηματιστεί η μπούκα. Το πάνω μέρος της μπούκας ορίζεται από ένα μέτωπο ξύλινο που ταυτόχρονα κρύβει τη γέφυρα φωτισμού, κάποια φωτιστικά, τους οδηγούς της αυλαίας και λειτουργεί ως ανακλαστήρας.

Πάνω από το μέτωπο αυτό διακρίνεται η κατασκευή του grid από το οποίο αναρτώνται τα σταγγόνια. Ανάλογα με τη δραστηριότητα πάνω στη σκηνή, η περιοχή πάνω από το μέτωπο θα είναι ανοικτή ή κλειστή με κάποια ηχοαπορροφητική κουρτίνα. Από τις εξυπηρετήσεις της σκηνής πρέπει να αναφερθούν η πλαϊνή σκηνή, η περιστροφική σκηνή, δια-


μέτρου περίπου 6,00 m, τα δύο τραμπουκέτα και η άμεση επικοινωνία με το υποσκήπτιο.

Η ακουστική μελέτη πέρα από τις επενδύσεις απαίτησε και δύο ανακλαστήρες που είναι κατασκευασμένοι από γυψοσανίδα και συμπληρώνονται με πλέγμα, ώστε να διακρίνεται πίσω από αυτό η μαύρη δικλινή στέγη. Οι ανακλαστήρες αυτοί αποτελούν και την επιφάνεια πάνω στην οποία τοποθετούνται τα φωτιστικά της αίθουσας.

Όλη η κατασκευή έχει αντιμετωπιστεί με πρόθεση να φαίνεται ότι οι νέες δραστηριότητες αγκαλιάζονται στοργικά από το παλιό κτίσμα.

Τα χρώματα έχουν επιλεγεί ώστε να ηρεμούν και να υποβάλουν το θεατή και να αφοσιώνεται στα δρώμενα. ◊

3

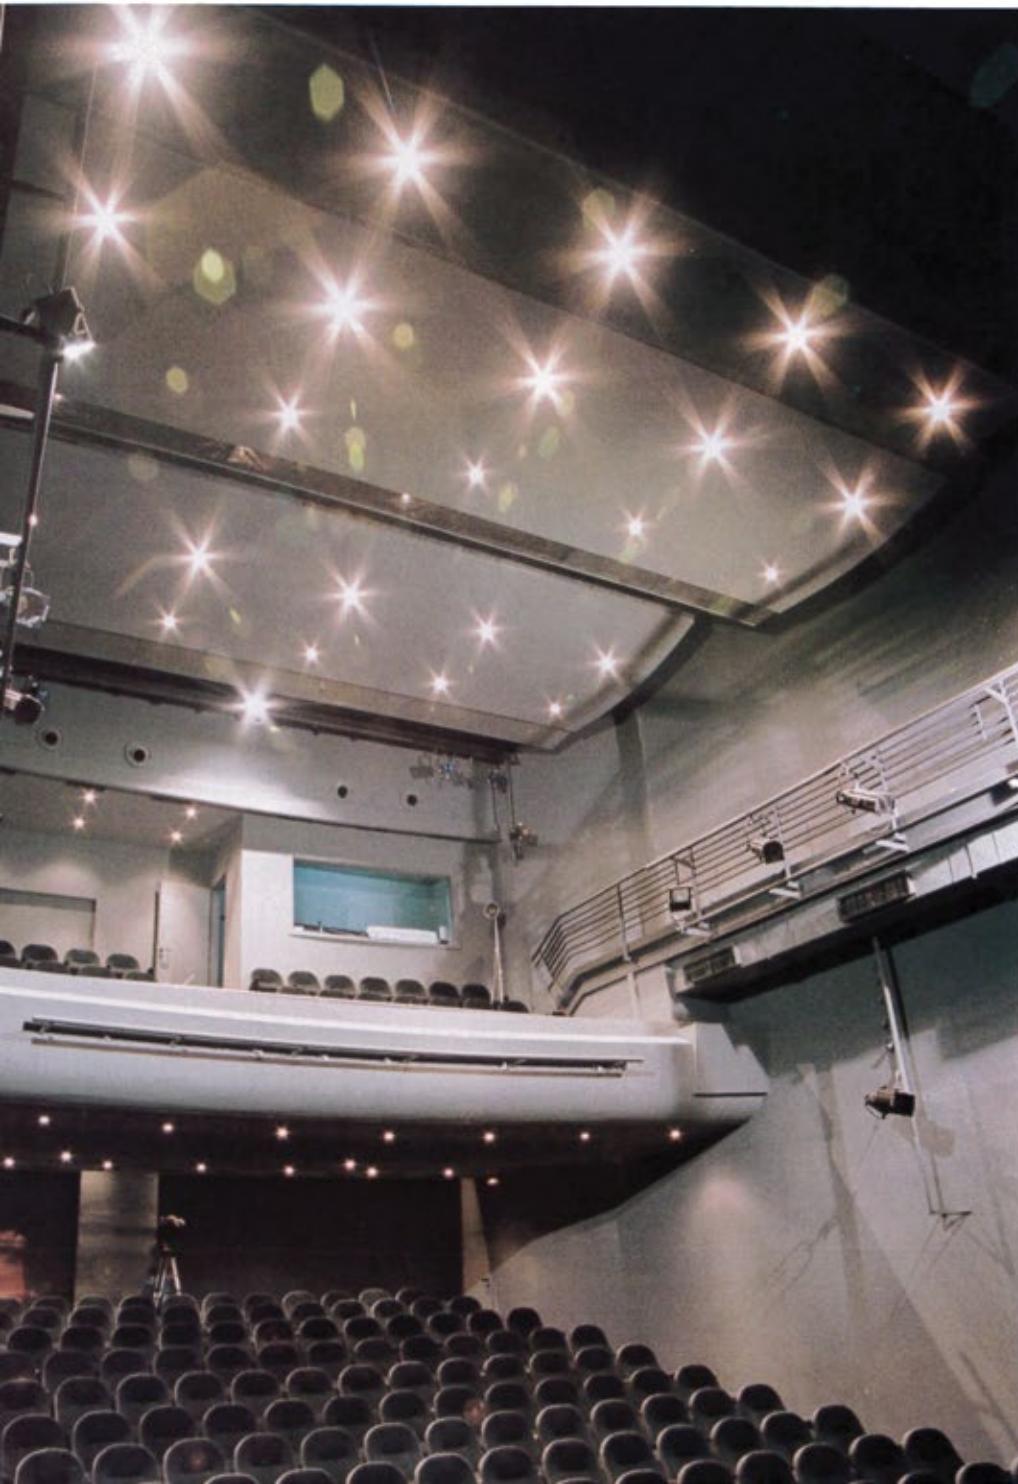

1 (σελ. 115)

Άποψη από το φουσκωτό.

2 (σελ. 115)

Άποψη της σκηνής.

3

Οι ανακλαστήρες της οροφής αφενός εξασφαλίζουν καλή ακουστική, αφετέρου αποτελούν την επιφάνεια πάνω στην οποία τοποθετούνται τα φωτιστικά.